
04009132608030008



9291

ΕΦΗΜΕΡΙΣ ΤΗΣ ΚΥΒΕΡΝΗΣΕΩΣ

ΤΗΣ ΕΛΛΗΝΙΚΗΣ ΔΗΜΟΚΡΑΤΙΑΣ

ΤΕΥΧΟΣ ΤΕΤΑΡΤΟ **Αρ. Φύλλου 913**

26 Αυγούστου 2003

ΠΕΡΙΕΧΟΜΕΝΑ

ΑΠΟΦΑΣΕΙΣ

ΑΠΟΦΑΣΕΙΣ

Αριθ. 1062629/5477/Β0010 (1)

Καθορισμός ορίων αιγιαλού, παραλίας στη θέση Λιμνώνας Δήμου Εξωμβούργου νήσου Τήνου Ν.Κυκλάδων.

Ο ΥΦΥΠΟΥΡΓΟΣ ΟΙΚΟΝΟΜΙΑΣ ΚΑΙ ΟΙΚΟΝΟΜΙΚΩΝ

Έχοντας υπόψη:

1. Τις διατάξεις του Ν.2971/2001 (ΦΕΚ 285/τ.Α'/ 19.12.2001) "Περί αιγιαλού και παραλίας".

2. Τις διατάξεις του Ν.Δ.439/70 "περί συμπληρώσεως των διατάξεων περί αιγιαλού".

3. Τις διατάξεις του Ν.3200/55 "Περί διοικητικής αποκέντρωσης" όπως αυτές τροποποιήθηκαν και ισχύουν σήμερα με τα Ν.Δ.532/1970, Β.Δ.704/1970, Β.Δ.705/1970, Β.Δ.192/1972, Π.Δ.71/1984, Π.Δ.347/1986, Ν.2026/1992 και Π.Δ.97/1993.

4. Τις διατάξεις του άρθρου 19 παράγρ.5 του Ν.2344/ 1995, του άρθρου 52 παρ.6 Ν.2218/1994, του άρθρου 4 παρ.7 του Ν.2240/1994, δυνάμει των οποίων αρμοδιότητες του Υπουργείου Οικονομικών που είχαν μεταβιβασθεί στους Νομάρχες, ανήκουν στον Περιφερειακό Δ/ντή, σε συνδυασμό με αυτές του άρθρου 14 παρ.2 του Ν.2399/96 με τις οποίες προβλέπεται η κατάργηση των θέσεων των Περ/κών Δ/ντών, οι αρμοδιότητες πλέον του οποίου περιήλθαν στο Γενικό Γραμματέα της Περιφέρειας και ασκούνται από τον Αναπληρωτή Περ/κό Δ/ντή.

5. Τις διατάξεις του τετάρτου εδαφίου της παρ.2 του άρθρου 1 και της παρ.6 του ιδίου άρθρου του Ν.2503/97 "Διοίκηση, οργάνωση, στελέχωση της Περιφέρειας, ρύθμιση θεμάτων για την Τοπική Αυτοδιοίκηση και άλλες διατάξεις" (ΦΕΚ 107/Α), σύμφωνα με τις οποίες οι Περιφερειακές Υπηρεσίες του Υπουργείου Οικονομικών, που συγκροτούσαν την Περιφερειακή Διοίκηση του Νομού ή της Νομαρχίας, δεν υπήχθησαν στην ενιαία οργανική μονάδα της Περιφέρειας, ούτε καταργήθηκαν, αλλά αποτελούν από 1.9.1997, Υπηρεσίες του Υπουργείου Οικονομικών.

6. Του 28979/31.7.1997 έγγραφο της Δ/νσης Διοίκησης του Υπουργείου Εσωτερικών, Δημ. Διοίκησης και Αποκέντρωσης, σύμφωνα με το οποίο οι αρμοδιότητες του Γενικού Γραμματέα της Περιφέρειας σε θέματα Υπηρεσιών του Υπουργείου Οικονομικών, μεταφέρονται από 1.9.1997 στον Υπουργό Οικονομικών.

7. Την 1065956/863/Α0006/15.7.03 (ΦΕΚ 985/τ.Β'/ 16.7.2003) κοινή απόφαση των Πρωθυπουργού και Υπουργού Οικονομίας και Οικονομικών, περί ανάθεσης αρμοδιοτήτων του Υπουργού Οικονομίας και Οικονομικών στους Υφυπουργούς.

8. Την 1115093/1378/Α0006/17.12.2001 (ΦΕΚ 1720/ τ.Β'/ 21.12.2001) απόφαση του Υφυπουργού Οικονομικών, περί μεταβίβασης αρμοδιοτήτων του Υφυπουργού Οικονομικών στο Γενικό Γραμματέα, στους Γενικούς Διευθυντές κλπ. του Υπουργείου Οικονομικών, όπως αυτή τροποποιήθηκε με την αριθμ.1041136/468/ Α0006/ 18.5.2002 (ΦΕΚ 633/22.5.2002 τ.Β') Απόφαση του Υφυπουργού Οικονομίας και Οικονομικών.

9. Την από 3.3.2003 έκθεση της κατά το άρθρο 3 Ν.2971/19.12.2001 αρμόδιας Επιτροπής καθορισμού ορίων αιγιαλού και παραλίας για τον καθορισμό ορίων αιγιαλού στη θέση "Λιμνώνας", Δήμου Εξωμβούργου, ν.Τήνου.

10. Το από Ιανουάριο του 2003 τοπογραφικό και υψομετρικό και κτηματολογικό διάγραμμα, εξαρτημένο από το κρατικό δίκτυο κλίμακας 1:500 σε μία πινακίδα, το οποίο συντάχθηκε από τον Μανώλη Βαρσαμή, Αγρονόμο-Τοπογράφο Μηχανικό, ελέγχθηκε επιτόπου για την ακρίβεια της αποτύπωσης την 3.3.2003 από τον Θεόδωρο Κιουπίδη, Τεχνολόγο Τοπογράφο Μηχανικό, της Κτηματικής Υπηρεσίας Ν.Κυκλάδων και θεωρήθηκε την ίδια ημερομηνία από την Βικτωρία Λεμποτέση, Τοπογράφο Μηχανικό της Κτηματικής Υπηρεσίας Ν.Κυκλάδων.

11. Την 544.5/436/03/20.5.2003 σύμφωνη γνώμη του ΓΕΝ για τα όρια του αιγιαλού, αποφασίζουμε:

Επικυρώνουμε την από 3.3.2003 έκθεση της κατά το άρθρο 3 του Ν.2971/19.12.2001 αρμόδιας Επιτροπής περί χάραξης των ορίων αιγιαλού στη θέση "Λιμνώνας", Δήμου Εξωμβούργου, Ν.Τήνου καθώς επίσης και το από Ιανουάριο 2003 τοπογραφικό και υψομετρικό και κτηματολογικό διάγραμμα κλίμακας 1:500 σε μία πινακίδα, το οποίο συντάχθηκε από τον Μανώλη Βαρσαμή, Αγρονόμο-Τοπογράφο Μηχανικό και ελέγχθηκε επιτόπου για την ακρίβεια της αποτύπωσης την 3.3.2003, από τον Θεόδωρο Κιουπίδη, Τεχνολόγο Τοπογράφο Μηχανικό της Κτηματικής Υπηρεσίας Ν.Κυκλάδων και θεωρήθηκε την ίδια ημερομηνία από την Βικτωρία Λεμποτέση, Τοπογράφο Μηχανικό της Κτηματικής Υπηρεσίας Ν.Κυκλάδων.

Στο τοπογραφικό αυτό διάγραμμα καθορίσθηκε η οριογραμμή του αιγιαλού με κόκκινη συνεχή πολυγωνική γραμμή, με στοιχεία 1, 2, 3, ... 38, 39, 40.

Η οριογραμμή της παραλίας με κίτρινη συνεχή πολυγωνική γραμμή με στοιχεία 1’, 2’, 3’, ... 38’, 39’, 40’.

Αποφαίνεται ότι δεν υπάρχει παλαιός αιγιαλός.

Η ζώνη παραλίας έχει πλάτος 10 μ. διότι διαφορετικά δεν εξυπηρετούνται οι σκοποί του άρθρου 1 παρ.2 του Ν.2971/2001.

Δεν υπάρχουν κτίσματα που βρίσκονται στη ζώνη παραλίας.

Η παρούσα απόφαση με την έκθεση της επιτροπής και το τοπογραφικό διάγραμμα να δημοσιευθούν στην Εφημερίδα της Κυβερνήσεως.

Αθήνα, 5 Αυγούστου 2003

Με εντολή Υφυπουργού
Ο Γενικός Διευθυντής
Δημ. Περιουσίας και Εθν. Κληρ/των
ΣΠΥΡΟΣ ΣΤΑΘΗΣ

ΕΚΘΕΣΗ
ΕΠΙΤΡΟΠΗΣ ΚΑΘΟΡΙΣΜΟΥ ΤΩΝ ΟΡΙΩΝ ΤΟΥ .ΑΙΓΙΑΛΟΥ
(ΑΡΘΡΟ 3 Ν. 2971/19-12-2001)

Για τον καθορισμό των ορίων του αιγιαλού που γίνεται για πρώτη φορά στη θέση «Λιμνώνας», Δήμου Εξωμβούργου νήσου Τήνου.

Στην Τήνο, σήμερα 3-3-2003, οι υπογεγραμμένοι:

1. ΣΤΕΛΙΟΣ ΣΕΖΕΝΙΑΣ, Προϊστάμενος της Κτηματικής Υπηρεσίας του Νομού Κυκλάδων, ως πρόεδρος,

2. ΘΕΟΔΩΡΟΣ ΚΙΟΥΠΙΔΗΣ, Τεχνολόγος-Τοπογράφος Μηχανικός ως μέλος,

3. ΙΑΚΩΒΟΣ ΓΚΥΖΗΣ, Λιμενάρχης Τήνου, ως μέλος,

Τα μέλη της Επιτροπής :

4. ΔΗΜΗΤΡΙΟΣ ΜΠΟΥΝΤΟΥΡΗΣ, Διευθυντής της Διεύθυνσης Πολεοδομίας Νομαρχιακής Αυτοδιοίκησης Ν. Κυκλάδων και

5.ΕΜΜΑΝΟΥΗΛ ΚΑΛΑΒΡΟΣ, Διευθυντής Χωροταξίας και Περιβάλλοντος της Γενικής Γραμματείας Περιφέρειας Ν. Κυκλάδων αν και προσκλήθηκαν με την οικ. 925/2003 πρόσκληση δεν παρευρέθηκαν αποτελούντες την επιτροπή καθορισμού των ορίων του αιγιαλού δυνάμει του άρθρου 3 του Ν. 2971/19-12-2001, «περί αιγιαλού και παραλίας», σε συνδυασμό με την 953/30-1-2002 απόφαση Οικονομικής Επιθεώρησης Ανατολικής Αττικής «περί ορισμού μελών Επιτροπής καθορισμού ορίων αιγιαλού και παραλίας», μεταβήκαμε επί τόπου στην προαναφερθείσα περιοχή και

Λαβόντες υπ’ όψη

1. Την από 20-1-2003 αίτηση καθορισμού του Μανόλη Βαρσαμή των ορίων του αιγιαλού στην εν λόγω θέση.

2. Το τοπογραφικό, υψομετρικό και κτηματολογικό διάγραμμα, εξαρτημένο από το κρατικό δίκτυο, το οποίο συντάχθηκε τον Ιανουάριο 2003, από τον Μανόλη Βαρσαμή, Αγρονόμο Τοπογράφο Μηχ/κό σε μία πινακίδα σε κλίμακα 1:500, ελέγχθηκε επιτόπου για την ακρίβεια της αποτύπωσης την 3-3-2003 από τον, Θεόδωρο Κιουπίδη, Τεχνολόγο Τοπογράφο Μηχ/κό της Κτηματικής Υπηρεσίας Ν. Κυκλάδων και θεωρήθηκε την ίδια ημερομηνία από την Βικτωρία Λεμποτέση, τοπογράφο μηχανικό της Κτηματικής Υπηρεσίας Ν. Κυκλάδων.

3. Τις διατάξεις του Ν. 2971/2001 «Αιγιαλός, παραλία και άλλες διατάξεις» όπως αυτός ισχύει, και τον

Ν. 1337/83 καθώς και την προς αυτόν σχετική Δικαστηριακή και Διοικητική Νομολογία.

4. Την από την επιτόπια μετάβαση σχηματισθείσα αντίληψη περί του πλάτους της βρεχόμενης ζώνης της ξηράς και λοιπών συναφών στοιχείων, δηλαδή:

α) Η μορφολογία της ακτής είναι βραχώδης και κρημνώδης.

β) Η περιοχή είναι εκτεθειμένη σε ανέμους δυτικών διευθύνσεων, αποφασίζουμε:

1. Καθορίζουμε επί του ανωτέρω τοπογραφικού διαγράμματος:

α) Την οριογραμμή του αιγιαλού με κόκκινη συνεχή πολυγωνική γραμμή και στοιχεία, 1, 2, 3,............38, 39, 40.

β) Την οριογραμμή της παραλίας με κίτρινη συνεχή πολυγωνική γραμμή και στοιχεία, 1' ,2', 3',.......... 38',39',40'.


Αποφαινόμαστε ότι δεν υφίσταται παλαιός αιγιαλός.

2. Η ζώνη παραλίας έχει πλάτος 10 μ. διότι διαφορετικά δεν εξυπηρετούνται οι σκοποί του άρθρου 1 παρ. 2 του Ν. 2971/2001.

3. Δεν υπάρχουν κτίσματα στη ζώνη παραλίας.

Η Επιτροπή

Ο Πρόεδρος	Τα Μέλη
ΣΤΕΛΙΟΣ ΣΕΖΕΝΙΑΣ	ΘΕΟΔ. ΚΙΟΥΠΙΔΗΣ
	ΙΑΚΩΒΟΣ ΓΚΥΖΗΣ

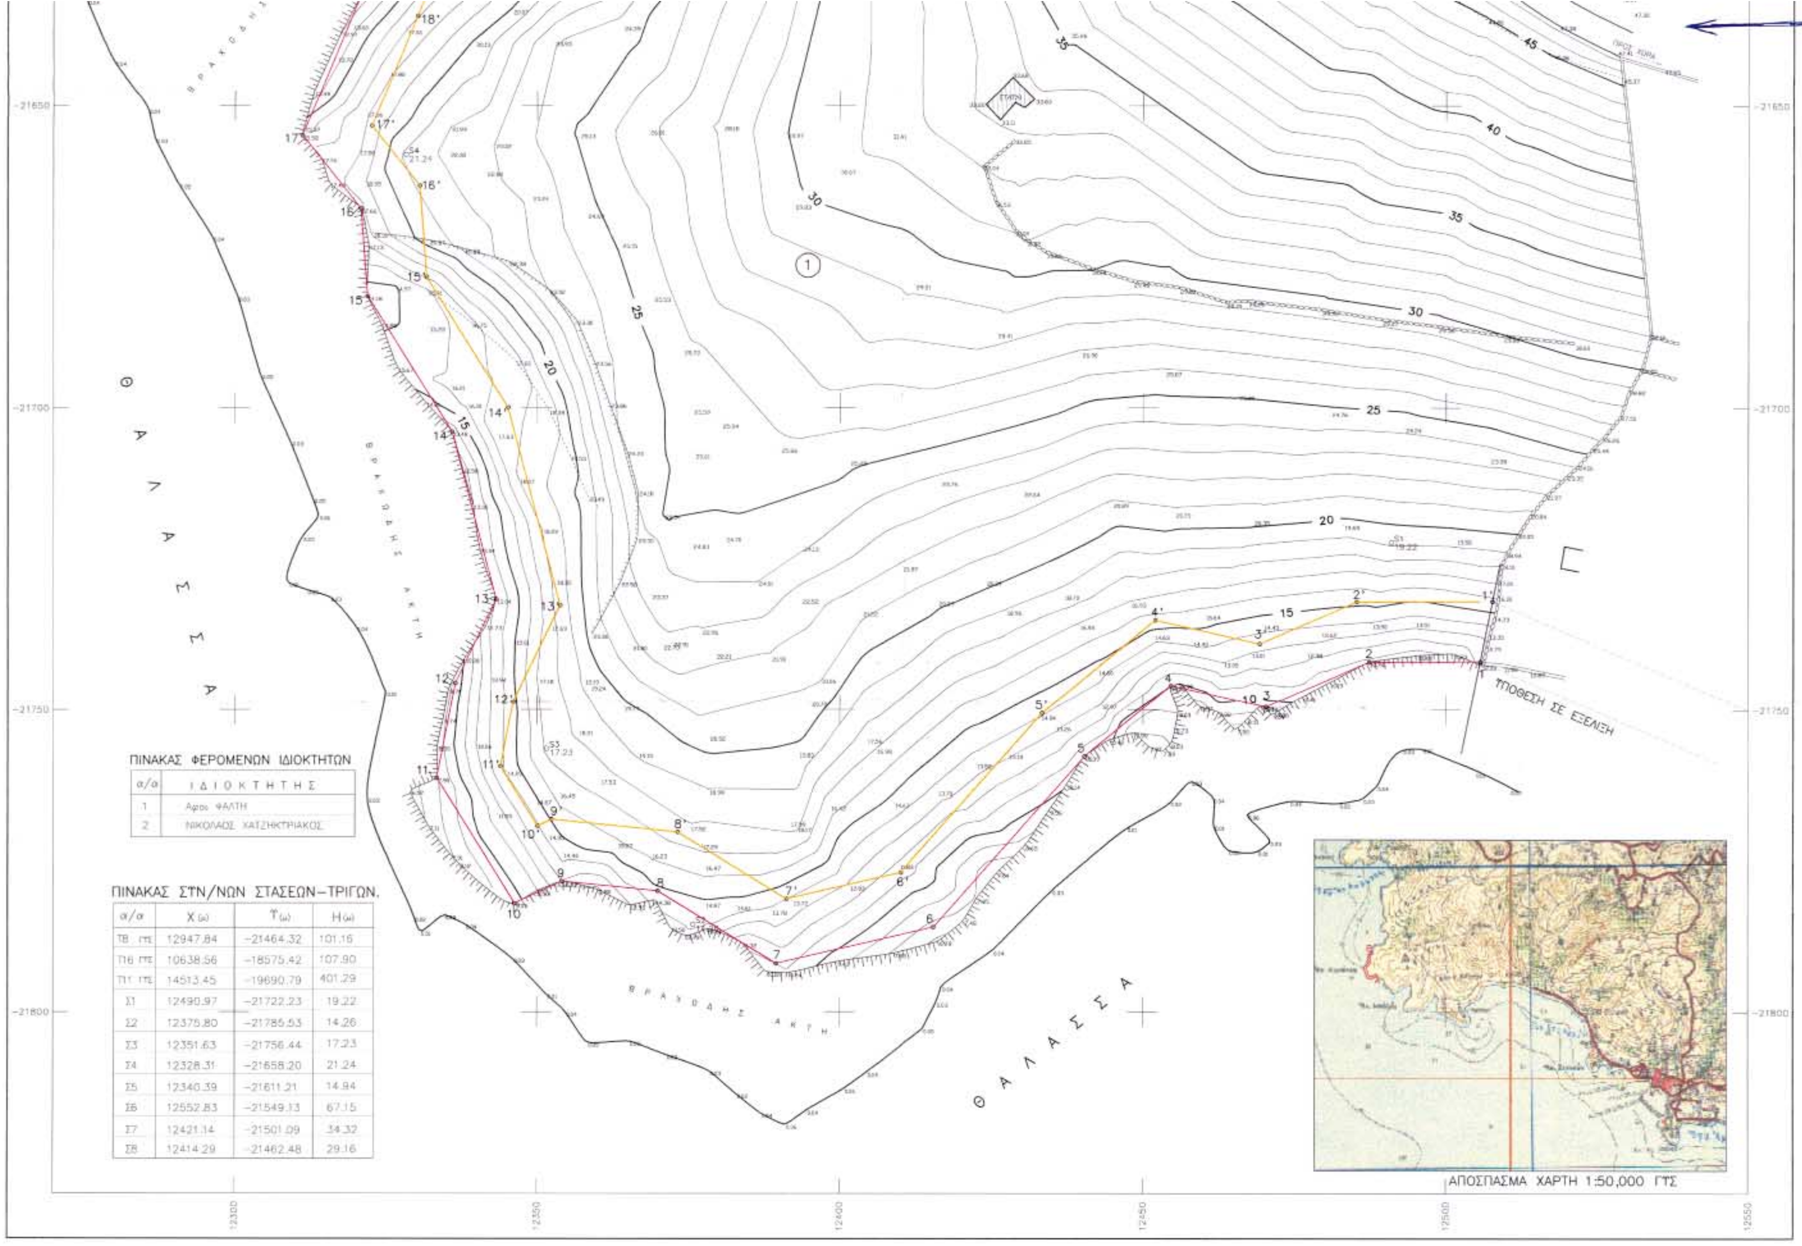


ΠΙΝΑΚΑΣ ΦΕΡΟΜΕΝΩΝ ΙΔΙΟΚΤΗΤΩΝ

α/α	ΙΔΙΟΚΤΗΤΗΣ
1	Αφοι ΦΑΛΤΗ
2	ΝΙΚΟΛΑΟΣ ΧΑΤΖΗΚΤΡΙΑΚΟΣ

ΠΙΝΑΚΑΣ ΣΤΝ/ΝΩΝ ΣΤΑΣΕΩΝ–ΤΡΙΓΩΝ.

α/α	X (ω)	Ψ (ω)	Η (ω)
Τ8 ΓΥΣ	12947.84	–21464.32	101.16
Τ16 ΓΥΣ	10638.56	–18575.42	107.90
Τ11 ΓΥΣ	14513.45	–19690.79	401.29
Σ1	12490.97	–21722.23	19.22
Σ2	12375.80	–21785.53	14.26
Σ3	12351.63	–21756.44	17.23
Σ4	12328.31	–21658.20	21.24
Σ5	12340.39	–21611.21	14.94
Σ6	12552.83	–21549.13	67.15
Σ7	12421.14	–21501.09	34.32
Σ8	12414.29	–21462.48	29.16

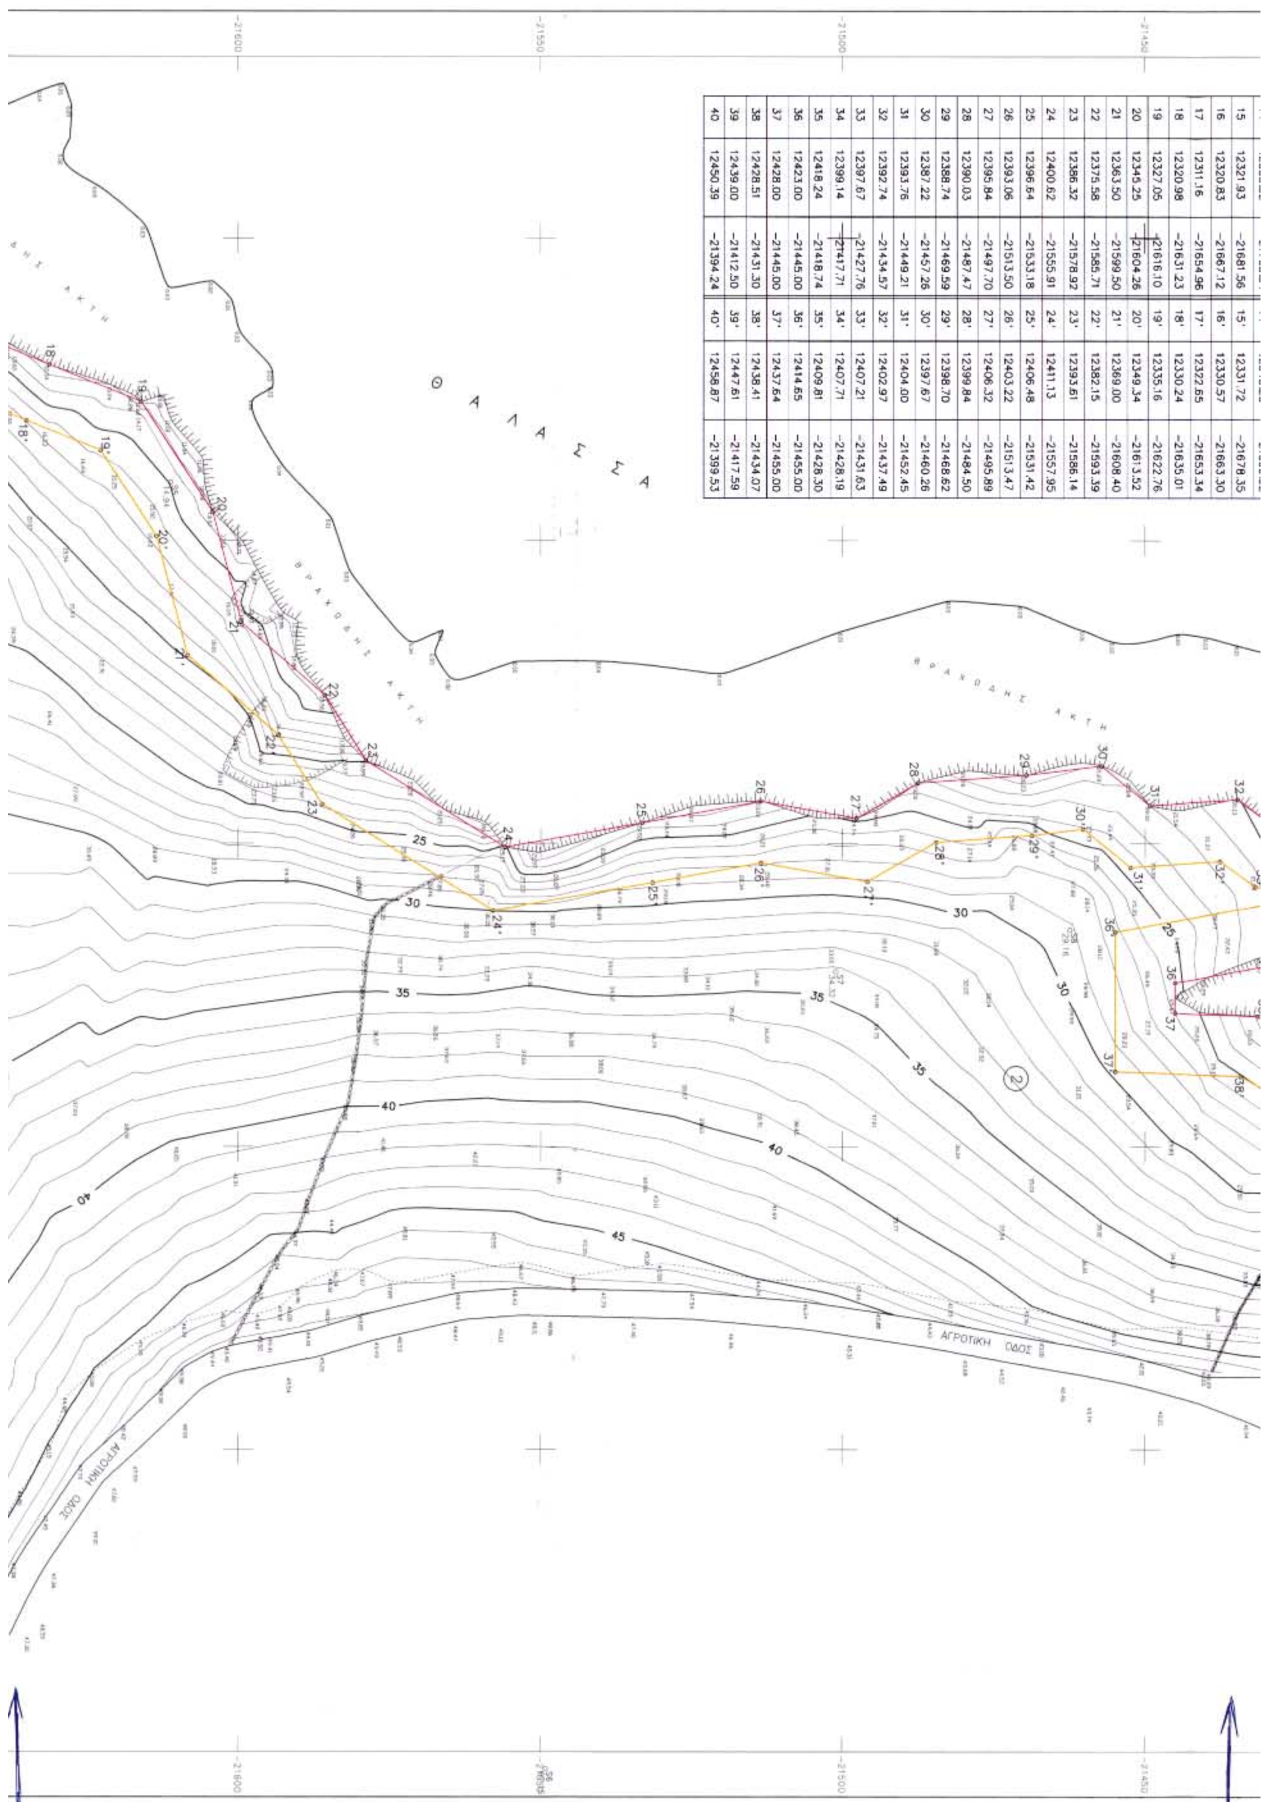

15	12321.93	−21681.56	15'	12331.72	−21678.35
16	12320.83	−21667.12	16'	12330.57	−21663.30
17	12311.16	−21654.96	17'	12322.65	−21653.34
18	12320.98	−21631.23	18'	12330.24	−21635.01
19	12327.05	−21616.10	19'	12335.16	−21622.76
20	12345.25	−21604.26	20'	12349.34	−21613.52
21	12363.50	−21599.50	21'	12369.00	−21608.40
22	12375.58	−21585.71	22'	12382.15	−21593.39
23	12386.32	−21578.92	23'	12393.61	−21586.14
24	12400.62	−21555.91	24'	12411.13	−21557.95
25	12396.64	−21533.18	25'	12406.48	−21531.42
26	12393.06	−21513.50	26'	12403.22	−21513.47
27	12395.84	−21497.70	27'	12406.32	−21495.89
28	12390.03	−21487.47	28'	12399.84	−21484.50
29	12388.74	−21469.59	29'	12398.70	−21468.62
30	12387.22	−21457.26	30'	12397.67	−21460.26
31	12393.76	−21449.21	31'	12404.00	−21452.45
32	12392.74	−21434.57	32'	12402.97	−21437.49
33	12397.67	−21427.76	33'	12407.21	−21431.63
34	12399.14	−21417.71	34'	12407.71	−21428.19
35	12418.24	−21418.74	35'	12409.81	−21428.30
36	12423.00	−21445.00	36'	12414.65	−21455.00
37	12428.00	−21445.00	37'	12437.64	−21455.00
38	12428.51	−21431.30	38'	12438.41	−21434.07
39	12439.00	−21412.50	39'	12447.61	−21417.59
40	12450.39	−21394.24	40'	12458.87	−21399.53



ΠΙΝΑΚΑΣ ΣΥΝ/ΝΩΝ ΚΟΡΥΦΩΝ ΑΙΓΙΑΛΟΥ – ΠΑΡΑΛΙΑΣ

ΑΙΓΙΑΛΟΣ			ΠΑΡΑΛΙΑ		
α/α	Χ	Υ	α/α	Χ	Υ
1	12505.68	-21741.97	1'	12507.70	-21731.96
2	12487.35	-21742.03	2'	12485.25	-21732.03
3	12470.27	-21749.49	3'	12469.28	-21739.01
4	12454.61	-21745.95	4'	12452.02	-21735.11
5	12440.36	-21757.77	5'	12433.37	-21750.57
6	12415.50	-21786.00	6'	12410.12	-21776.98
7	12389.50	-21792.00	7'	12391.25	-21781.33
8	12370.00	-21780.00	8'	12373.29	-21770.28
9	12354.15	-21778.40	9'	12352.42	-21768.17
10	12346.31	-21782.04	10'	12350.13	-21769.24
11	12333.42	-21761.30	11'	12343.99	-21759.35
12	12336.50	-21745.50	12'	12346.07	-21748.69
13	12343.24	-21731.60	13'	12353.86	-21732.63
14	12335.92	-21703.94	14'	12345.20	-21699.92
15	12321.93	-21681.56	15'	12331.72	-21678.35
16	12320.83	-21667.12	16'	12330.57	-21663.30
17	12311.16	-21654.96	17'	12322.65	-21653.34

ΥΠΟΜΝΗΜΑ ΕΠΙΤΡΟΠΗΣ

1. ΤΟ ΠΑΡΟΝ ΤΟΠΟΓΡΑΦΙΚΟ ΔΙΑΓΡΑΜΜΑ ΣΥΝΟΔΕΥΕΙ ΤΗΝ ΑΠΟ 3-3-03 ΕΚΘΕΣΗ ΤΗΣ ΕΠΙΤΡΟΠΗΣ ΚΑΘΟΡΙΣΜΟΥ ΤΩΝ ΟΡΙΩΝ ΤΟΥ ΑΙΓΙΑΛΟΥ (ΑΡΘΡΟ 3 ΤΟΥ Ν.2971/2001)
2. (κοκκινη) 1,2,3,.....,37,38,39,40
   (κιτρινη) 1',2',3',.....,37',38',39',40'
3. ΟΙ ΚΟΡΥΦΕΣ ΤΩΝ ΟΡΙΟΓΡΑΜΜΩΝ ΟΡΙΖΟΝΤΑΙ ΜΕ ΟΡΘΟΓΩΝΙΕΣ ΣΥΝ/ΝΕΣ ΕΞΑΡΤΗΜΕΝΕΣ ΑΠΟ ΤΟ ΚΡΑΤΙΚΟ ΔΙΚΤΥΟ.
4. ΑΠΟΦΑΙΝΕΤΑΙ ΟΤΙ ΔΕΝ ΥΦΙΣΤΑΤΑΙ ΠΑΛΑΙΟΣ ΑΙΓΙΑΛΟΣ ΚΑΙ ΟΤΙ ΣΤΗ ΖΩΝΗ ΑΙΓΙΑΛΟΥ ΚΑΙ ΠΑΡΑΛΙΑΣ ΔΕΝ ΥΠΑΡΧΟΥΝ ΚΤΙΣΜΑΤΑ.

Ο ΠΡΟΕΔΡΟΣ
ΣΤΕΛΙΟΣ ΣΕΖΕΝΙΑΣ
ΕΦΟΡΙΑΚΟΣ ΔΕ/Α'

ΤΑ ΜΕΛΗ
α. ΘΕΟΔΩΡΟΣ ΚΙΟΥΠΙΔΗΣ
ΤΕΧΝ. ΤΟΠ. ΜΗΧ.
β. ΙΑΚΩΒΟΣ ΓΚΥΖΗΣ
Λ/ΧΗΣ ΤΗΝΟΥ

ΚΤΗΜΑΤΙΚΗ ΥΠΗΡΕΣΙΑ ΥΠΟΥΡΓΕΙΟΥ ΟΙΚΟΝΟΜΙΚΩΝ
ΑΚΡΙΒΕΣ ΑΝΤΙΓΡΑΦΟ
Σύρος 27/6/2003

ΕΛΕΧΘΗΚΕ
ΕΠΙ ΤΟΠΟΥ ΓΙΑ ΤΗΝ ΑΚΡΙΒΕΙΑ ΤΗΣ ΑΠΟΤΥΠΩΣΗΣ
ΤΗΝΟΣ 3-3-03
Ο ΕΛΕΓΞΑΣ
ΘΕΟΔΩΡΟΣ ΚΙΟΥΠΙΔΗΣ
ΤΕΧΝ. ΤΟΠ. ΜΗΧ.

ΘΕΩΡΗΘΗΚΕ
ΤΗΝΟΣ 3-3-03
Ο ΕΛΕΓΞΑΣ
ΒΙΚΤΩΡΙΑ ΛΕΜΠΟΥΤΕΣΗ
ΤΟΠΟΓΡΑΦΟΣ ΜΗΧ.

ΤΟΠΟΓΡΑΦΙΚΟ ΔΙΑΓΡΑΜΜΑ
ΚΑΘΟΡΙΣΜΟΥ ΟΡΙΩΝ ΑΙΓΙΑΛΟΥ – ΠΑΡΑΛΙΑΣ

ΠΕΡΙΟΧΗ ΛΙΜΝΩΝΑΣ **ΕΝΔΙΑΦΕΡΟΜΕΝΟΣ** Αφοι ΨΑΛΤΗ Ν.ΧΑΤΖΗΚΥΡΙΑΚΟΣ
ΔΗΜΟΣ ΕΞΩΜΒΟΥΡΓΟΥ
ΕΠΑΡΧΙΑ ΤΗΝΟΥ
ΑΡΜΟΔΙΑ ΚΤΗΜ.ΥΠΗΡ ΣΥΡΟΥ
ΝΟΜΑΡΧΙΑ ΣΥΡΟΥ

ΚΛΙΜΑΚΑ 1:500
Ισοδιασταση 1.0 μ

ΤΡΙΓΩΝΟΜΕΤΡΙΚΗ ΕΞΑΡΤΗΣΗ : Φο=37 45 Λο=+01 15
ΥΨΟΜΕΤΡΙΚΗ ΑΦΕΤΗΡΙΑ : ΚΡΑΤΙΚΟ ΔΙΚΤΥΟ (Μ.Σ.Θ)

ΜΕΘΟΔΟΣ ΑΠΟΤΥΠΩΣΗΣ : ΤΟΠΟΣΤΑΘΕΡΑ (ΗΛΕΚΤΡΟΝΙΚΟΣ)
ΧΡΟΝΟΛΟΓΙΑ ΑΠΟΤΥΠΩΣΗΣ : ΔΕΚΕΜΒΡΙΟΣ 2002

ΕΘΝΙΚΟ ΤΥΠΟΓΡΑΦΕΙΟ
Για τεχνικούς λόγους στο σχεδιάγραμμα έγινε σμίκρυνση κατά ποσοστό 40 %

ΥΠΟΜΝΗΜΑ ΣΥΜΒΟΛΩΝ
ΚΤΙΣΜΑ
ΞΗΡΟΛΙΘΙΑ
ΠΡΑΝΕΣ

ΧΑΛΑΝΔΡΙ ΙΑΝΟΥΑΡΙΟΣ 2003
Ο ΣΥΝΤΑΞΑΣ ΜΗΧΑΝΙΚΟΣ

ΕΜΜΑΝΟΥΗΛ Γ. ΒΑΡΣΑΜΗΣ
ΔΙΠΛ. ΑΓΡ. & ΤΟΠΟΓΡΑΦΟΣ ΜΗΧΑΝΙΚΟΣ
ΕΘΝΙΚΟΥ ΜΕΤΣΟΒΙΟΥ ΠΟΛΥΤΕΧΝΕΙΟΥ
ΜΕΛΟΣ Τ.Ε.Ε. ΑΡΙΘΜΟΣ ΜΗΤΡΩΟΥ 45438
ΗΡΩΔΟΥ ΑΤΤΙΚΟΥ 6 ΧΑΛΑΝΔΡΙ - ΤΗΛ. 6634931
ΑΦΜ. 029604208 - ΔΟΥ ΧΑΛΑΝΔΡΙΟΥ

Αριθ.1679 (2)

Κήρυξη ως ανσδασωτέας εκτάσεως 0,261 στρεμμάτων, στη θέση «Πιέρ» του Δημοτικού διαμερίσματος Σαρακηνών του Δήμου Αριδαίας του Νομού Πέλλας.

Ο ΓΕΝΙΚΟΣ ΓΡΑΜΜΑΤΕΑΣ ΠΕΡΙΦΕΡΕΙΑΣ ΚΕΝΤΡΙΚΗΣ ΜΑΚΕΔΟΝΙΑΣ

Έχοντας υπόψη:

1) Την παρ.3 του άρθρου 117 του Συντάγματος της χώρας.

2) Τις περί διοικητικής αποκέντρωσης διατάξεις.

3) Τις δ/ξεις του Ν.998/79 «Περί προστασίας δασών και δασικών εν γένει εκτάσεων» και συγκεκριμένα

α) του αρθ.41 παρ.1

β) του αρθ.38 παρ. 1

γ) του αρθ.70 όπως συμπληρώθηκε με το άρθρ. 12 παρ.2 του Ν.2040/92

4) Τις δ/γές του Υπ. Γεωργίας:

α) 160417/1180/80. β) 182447/3049/80 γ) 154659/24-5-82.

5) Τις διατάξεις του Ν.2218/94 «Περί ίδρυσης Νομαρχιακής αυτ/σης κ.λ.π.» και τα άρθρα 4 παρ.7 και 6 παρ.7 του Ν.2240/94 «Συμπλήρωση διατάξεων για τη Νομ. αυτ/ση κ.λ.π.».

6) Το Ν.2503/97 «Διοίκηση, οργάνωση, στελέχωση της Περιφέρειας κ.λ.π.».

7) Την 5631/26-7-2000 (ΦΕΚ 1339/Β΄/2000) (ΟΡΘΗ ΕΠΑΝΑΛΗΨΗ) απόφαση του Γενικού Γραμματέα Περιφέρειας Κεντρικής Μακεδονίας «Ορισμός εισηγητών και μεταβίβαση εξουσίας υπογραφής Μ.Ε.Γ.Γ.Π.Κ.Μ ... κ.λ.π.».

8) Την 547/25.6.2003 πρόταση του Δασαρχείου Αριδαίας περί κήρυξης αναδασωτέας της αναφερόμενης στο θέμα έκτασης, αποφασίζουμε:

Κηρύσσουμε αναδασωτέα, με σκοπό την αποκατάσταση της δασικής βλάστησης με φυσική και τεχνική αναδάσωση, την Δημόσια δασική έκταση 0.261 στρεμμάτων, που διαπιστώθηκε ότι εκχερσώθηκε κατά την 30η Μαΐου 2003 και βρίσκεται στη θέση «Πιέρ» του Δημοσίου δάσους Σαρακηνών, του Δημοτικού Διαμερίσματος Σαρακηνών, του Δήμου Αριδαίας. Η έκταση αυτή προσδιορίζεται από τα στοιχεία Α, Β, Γ, Δ, Α. όπως φαίνεται στο συνημμένο διάγραμμα και η θέση της είναι σημειωμένη στο απόσπασμα φύλλου χάρτη ΓΥΣ «ΑΡΝΙΣΣΑ» κλιμ.1:50.000 τα οποία αποτελούν αναπόσπαστο μέρος της απόφασης αυτής και έχει όρια:

Ανατολικά: Με αγροτικό δρόμο.

Δυτικά: Με δάσος.

Βόρεια: Με δάσος και αγροτικό δρόμο.

Νότια: Με δάσος και αγροτικό δρόμο.

Η απόφαση αυτή να δημοσιευθεί στην Εφημερίδα της Κυβερνήσεως.


Έδεσσα, 8 Αυγούστου 2003

Με εντολή Γενικού Γραμματέα Περιφέρειας
Ο Διευθυντής Δασών Πέλλας
ΓΕΩΡΓΙΟΣ ΖΗΤΗΣ

ΤΟΠΟΓΡΑΦΙΚΟ ΔΙΑΓΡΑΜΜΑ

Της έκτασης που εκχερσώθηκε και καταλήφθηκε την 30η Μαΐου 2003 στη θέση "Πιέρ" του Δημοτικού Διαμερίσματος Σαρακηνών του Δήμου Αριδαίας


Κλίμακα 1:1.000

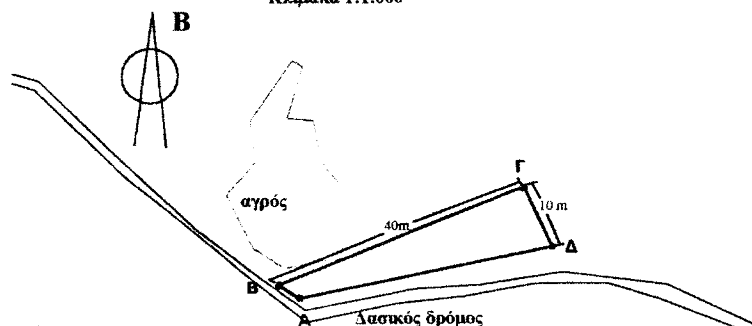


Στοιχεία της έκτασης
Εμβαδόν : 0,261 στρ.

Α	X=1282.31	Y=16957.52
Β	X=1279.18	Y=16959.68
Γ	X=1316.50	Y=16974.85
Δ	X=1320.90	Y=16965.52

ΕΘΝΙΚΟ ΤΥΠΟΓΡΑΦΕΙΟ
Για τεχνικούς λόγους στο σχεδιάγραμμα έγινε σμίκρυνση κατά ποσοστό 85 %

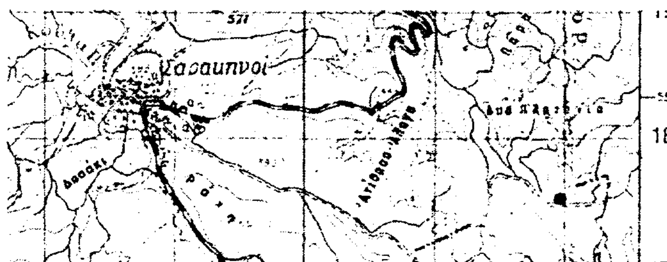

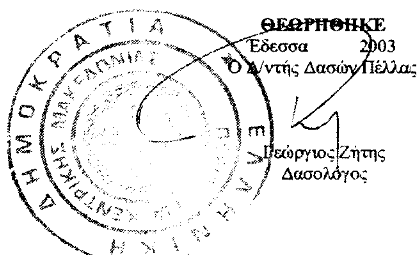

ΘΕΩΡΗΘΗΚΕ
Έδεσσα 2003
Ο Δ/ντής Δασών Πέλλας

Γεώργιος Ζήτης
Δασολόγος

ΘΕΩΡΗΘΗΚΕ/ΕΛΕΓΧΘΗΚΕ
Αριδαία 25 Ιουλίου 2003
Ο Δασάρχης Αριδαίας

Δημήτριος Ακριτίδης
Δασολόγος

Αριδαία 25 Ιουλίου
Ο Συντάξας Δασολόγος

Σταύρος Σαγρής